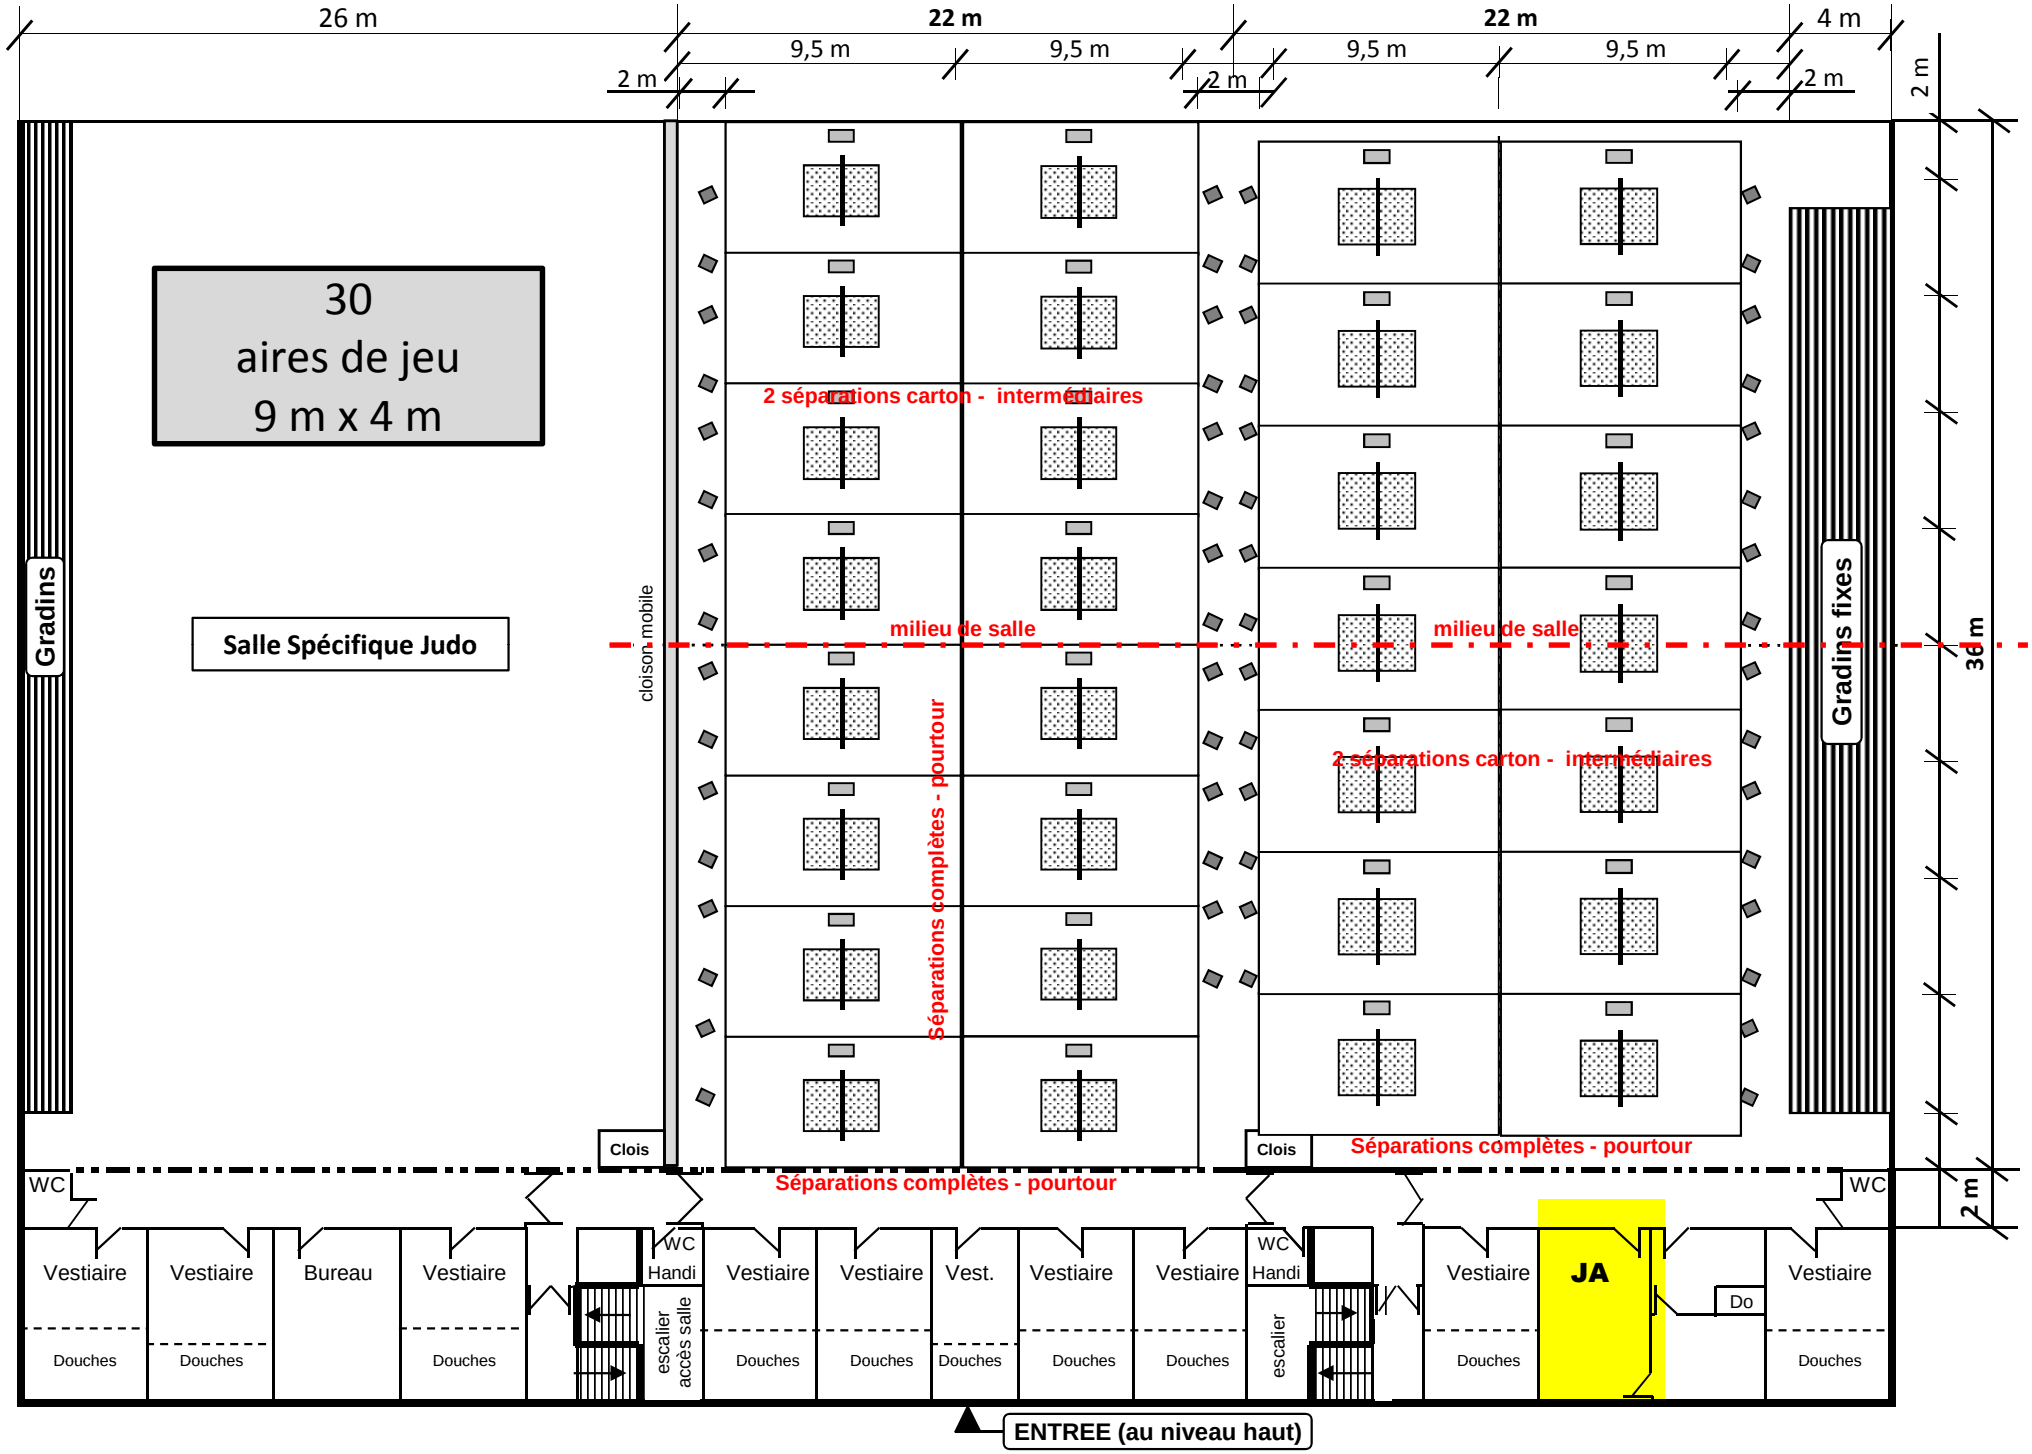
26 m
22 m
22 m
4 m
9,5 m
9,5 m
9,5 m
9,5 m
2 m
2 m
2 m
2 m
30
aires de jeu
9 m x 4 m
Salle Spécifique Judo
Gradins
Gradins fixes
cloison mobile
2 séparations carton - intermédiaires
milieu de salle
milieu de salle
Séparations complètes - pourtour
2 séparations carton - intermédiaires
Clois
Clois
Séparations complètes - pourtour
Séparations complètes - pourtour
36 m
2 m
WC
WC
Vestiaire
Vestiaire
Bureau
Vestiaire
WC Handi
Vestiaire
Vestiaire
Vest.
Vestiaire
Vestiaire
WC Handi
Vestiaire
JA
Do
Vestiaire
Douches
Douches
Douches
escalier accès salle
Douches
Douches
Douches
Douches
Douches
escalier
Douches
Douches
ENTREE (au niveau haut)