

26 m

22 m

22 m

4 m

Gradins

Salle Spécifique-Judo

cloison mobile

Gymnase

cloison mobile

Salle Spécifique-TT

Gradins fixes

36 m

**Centre multisports  
La Milliaire  
THONVILLE**

Eclairage moyen  
700 à 800 lux

Clois

Clois

WC

WC

Vestiaire Vestiaire Bureau Vestiaire

Douches Douches Douches

WC Handi

escalier accès salle

Vestiaire Vestiaire Vest. Vestiaire Vestiaire

Douches Douches Douches Douches Douches

WC Handi

escalier


Vestiaire JA Arb Do Vestiaire

Douches Douches

2 m

ENTREE (au niveau haut)

Réservé - Organisateur

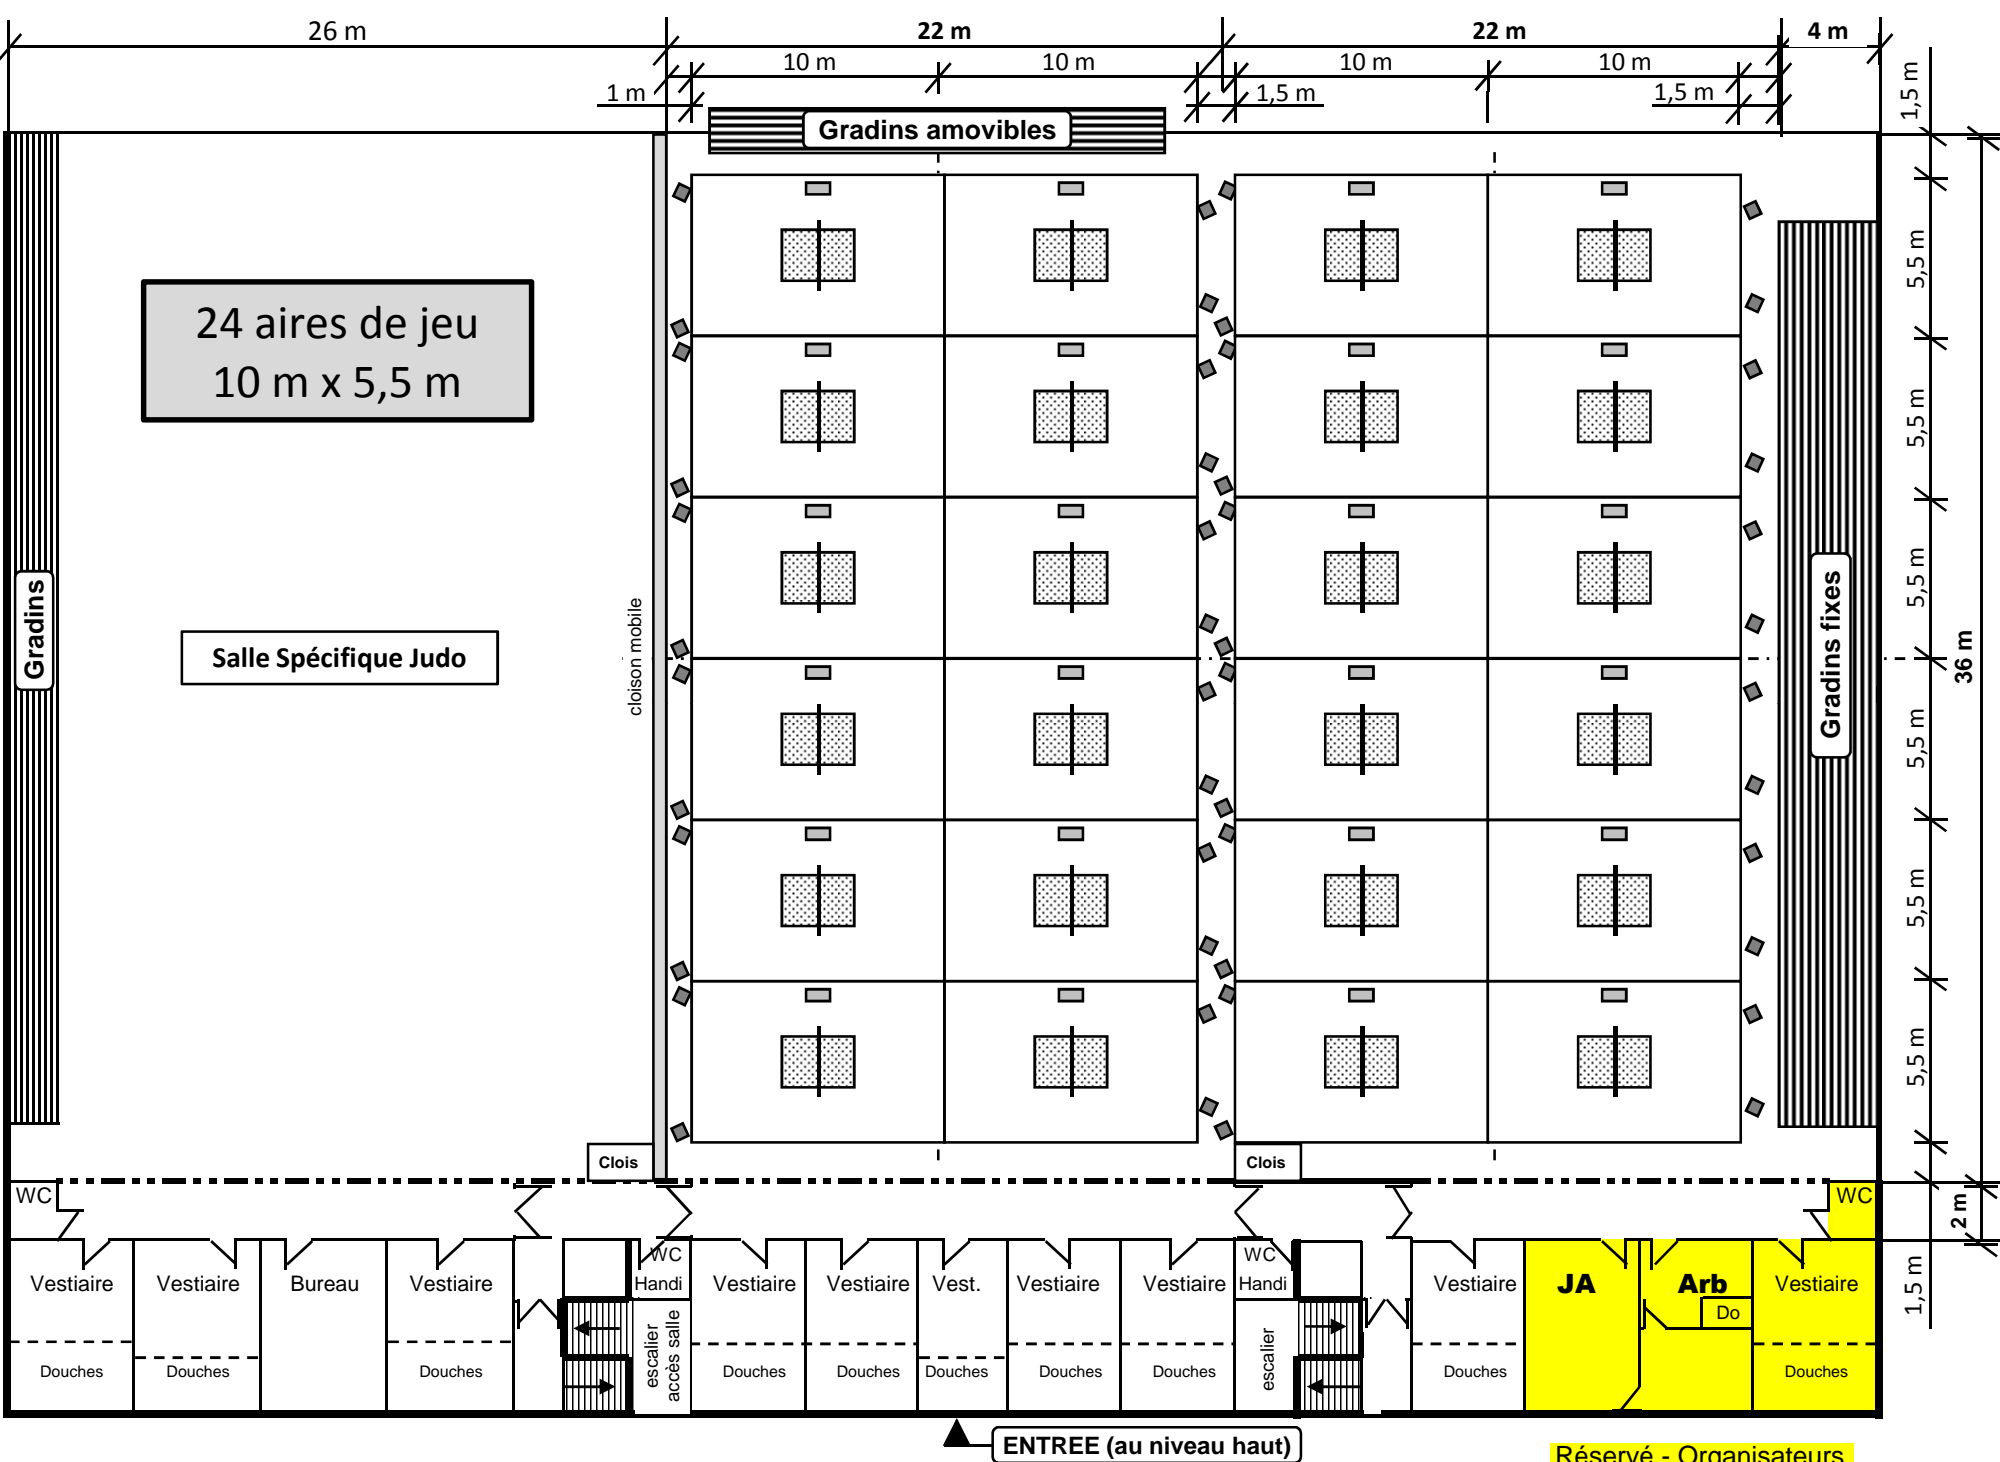

24 aires de jeu  
10 m x 5,5 m

Salle Spécifique Judo

Gradins amovibles

Gradins fixes

cloison mobile

Clois

Clois

WC

WC

Vestiaire

Vestiaire

Bureau

Vestiaire

WC

Vestiaire

Vestiaire

Vest.

Vestiaire

Vestiaire

WC

Handi

Vestiaire

JA

Arb

Vestiaire

Douches

Douches

Douches

escalier  
accès salle

Douches

Douches

Douches

Douches

Douches

escalier

Douches

Douches

Douches

ENTREE (au niveau haut)

Réservé - Organisateur

26 m

22 m

22 m

4 m

1 m

10 m

10 m

10 m

10 m

1,5 m

1,5 m

1,5 m

5,5 m

5,5 m

5,5 m

5,5 m

5,5 m

5,5 m














1,5 m

36 m

2 m